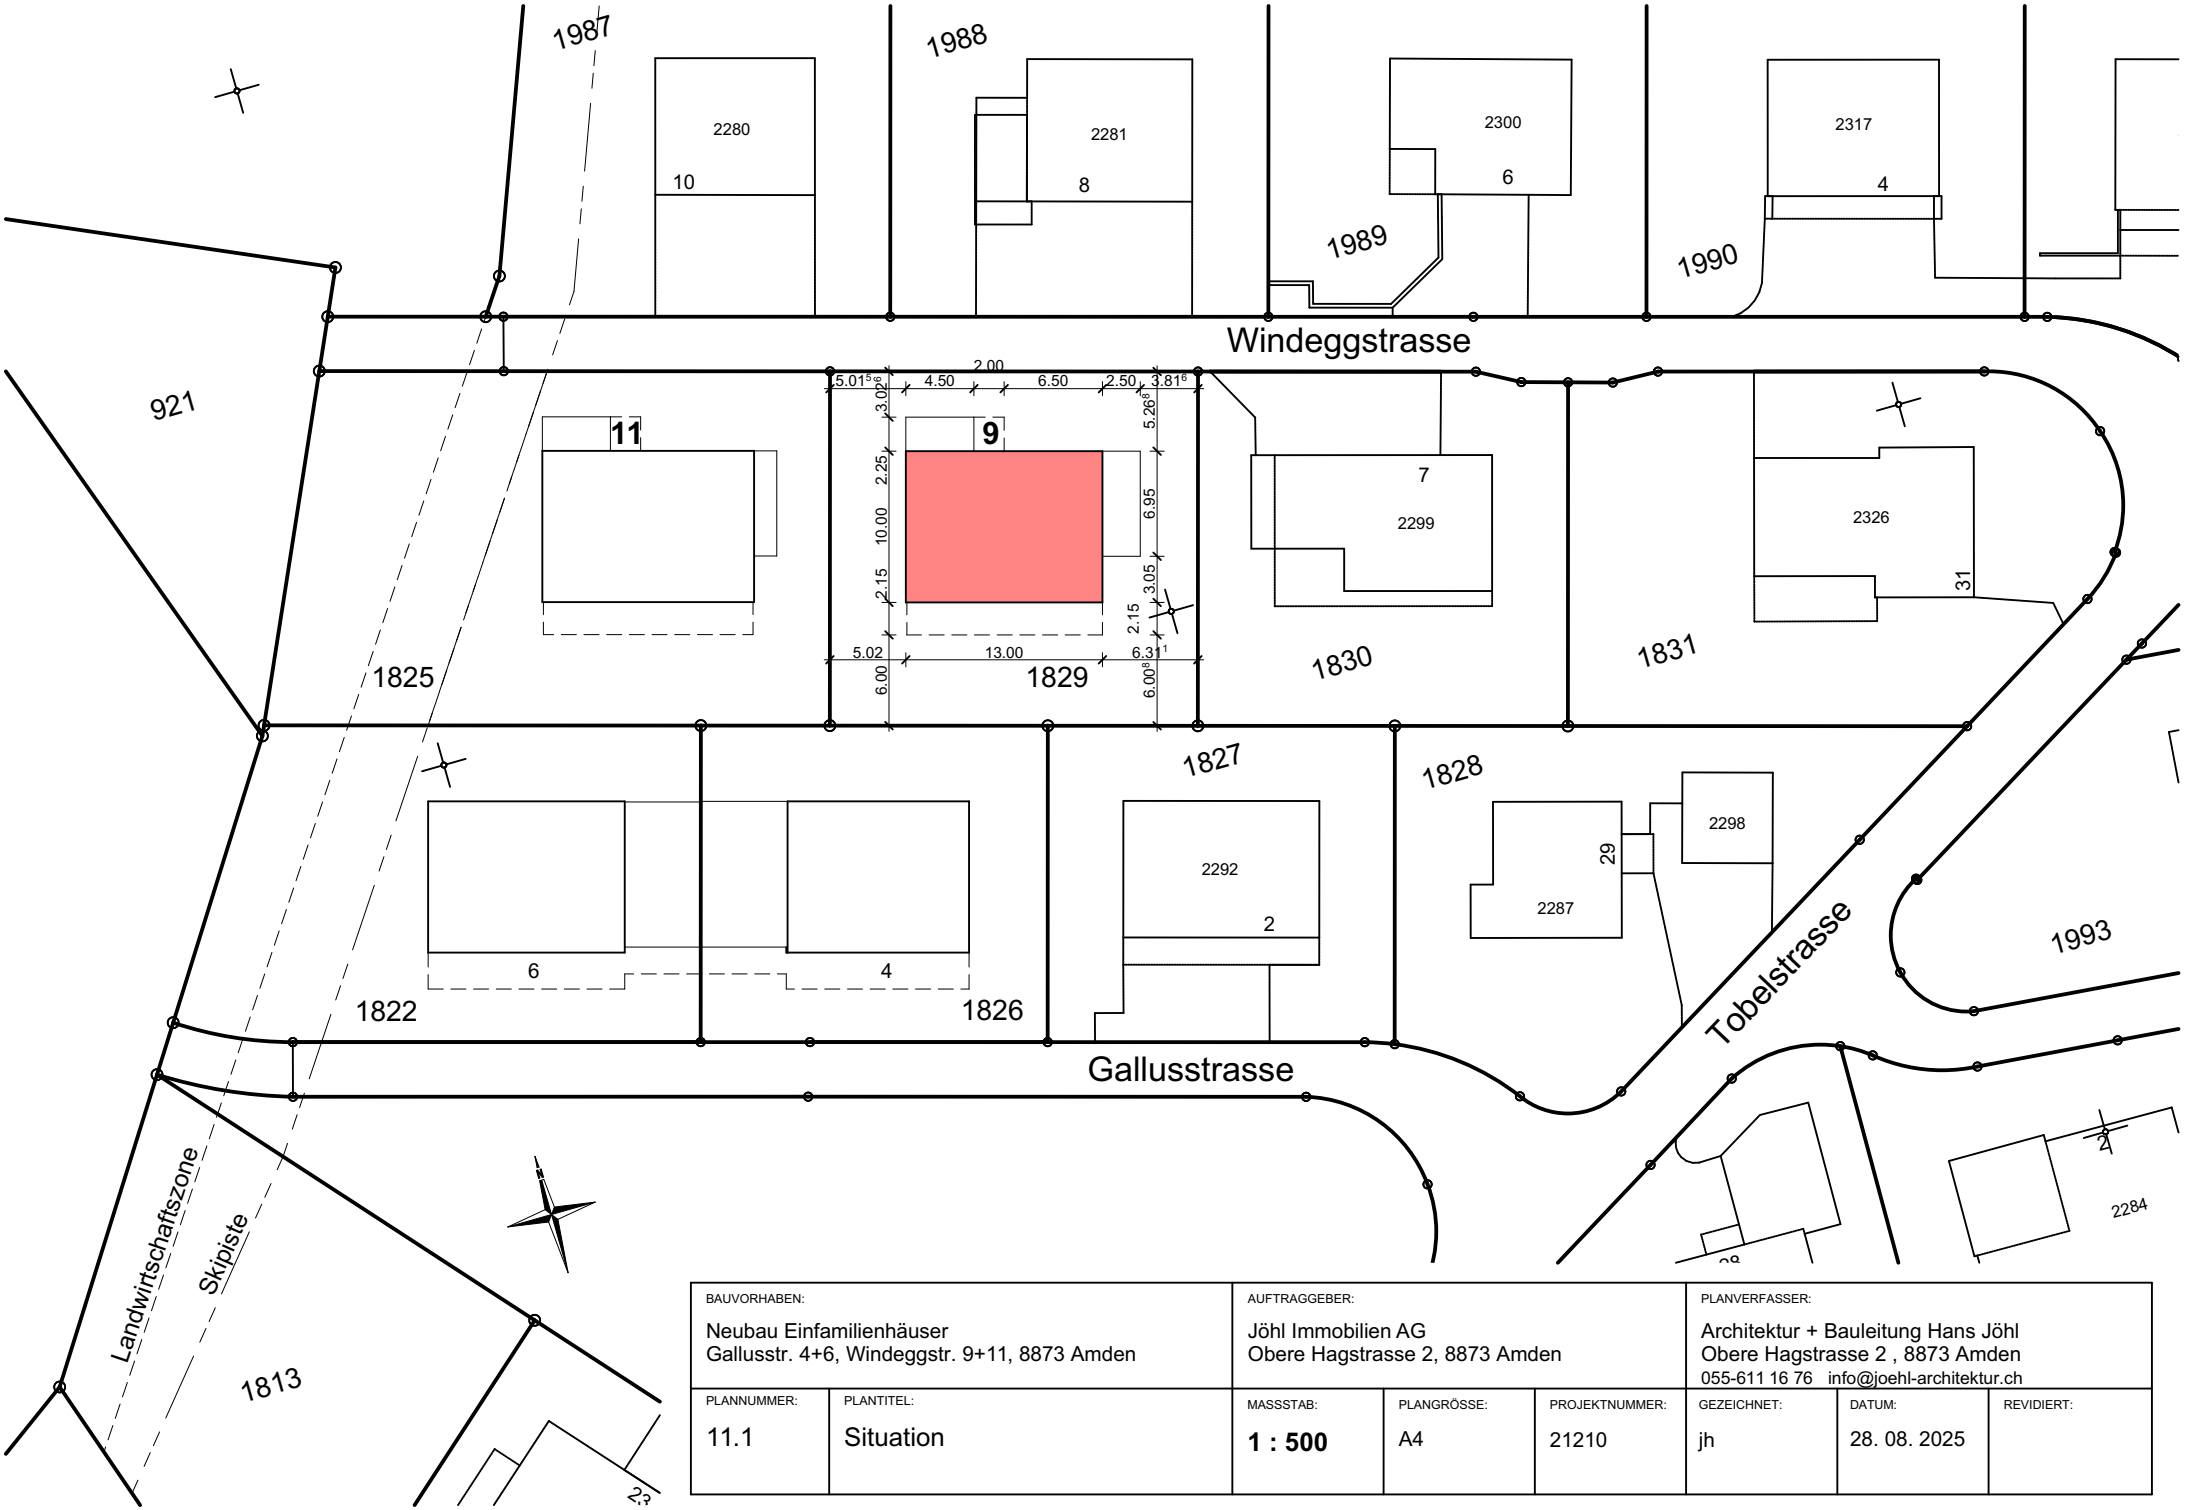

BAUVORHABEN:		AUFTRAGGEBER:			PLANVERFASSER:		
Neubau Einfamilienhäuser Gallusstr. 4+6, Windeggstr. 9+11, 8873 Amden		Jöhl Immobilien AG Obere Hagstrasse 2, 8873 Amden			Architektur + Bauleitung Hans Jöhl Obere Hagstrasse 2 , 8873 Amden 055-611 16 76 info@joehl-architektur.ch		
PLANNUMMER:	PLANTITEL:	MASSSTAB:	PLANGRÖSSE:	PROJEKTNUMMER:	GEZEICHNET:	DATUM:	REVIDIERT:
11.1	Situation	**1 : 500**	A4	21210	jh	28. 08. 2025	